


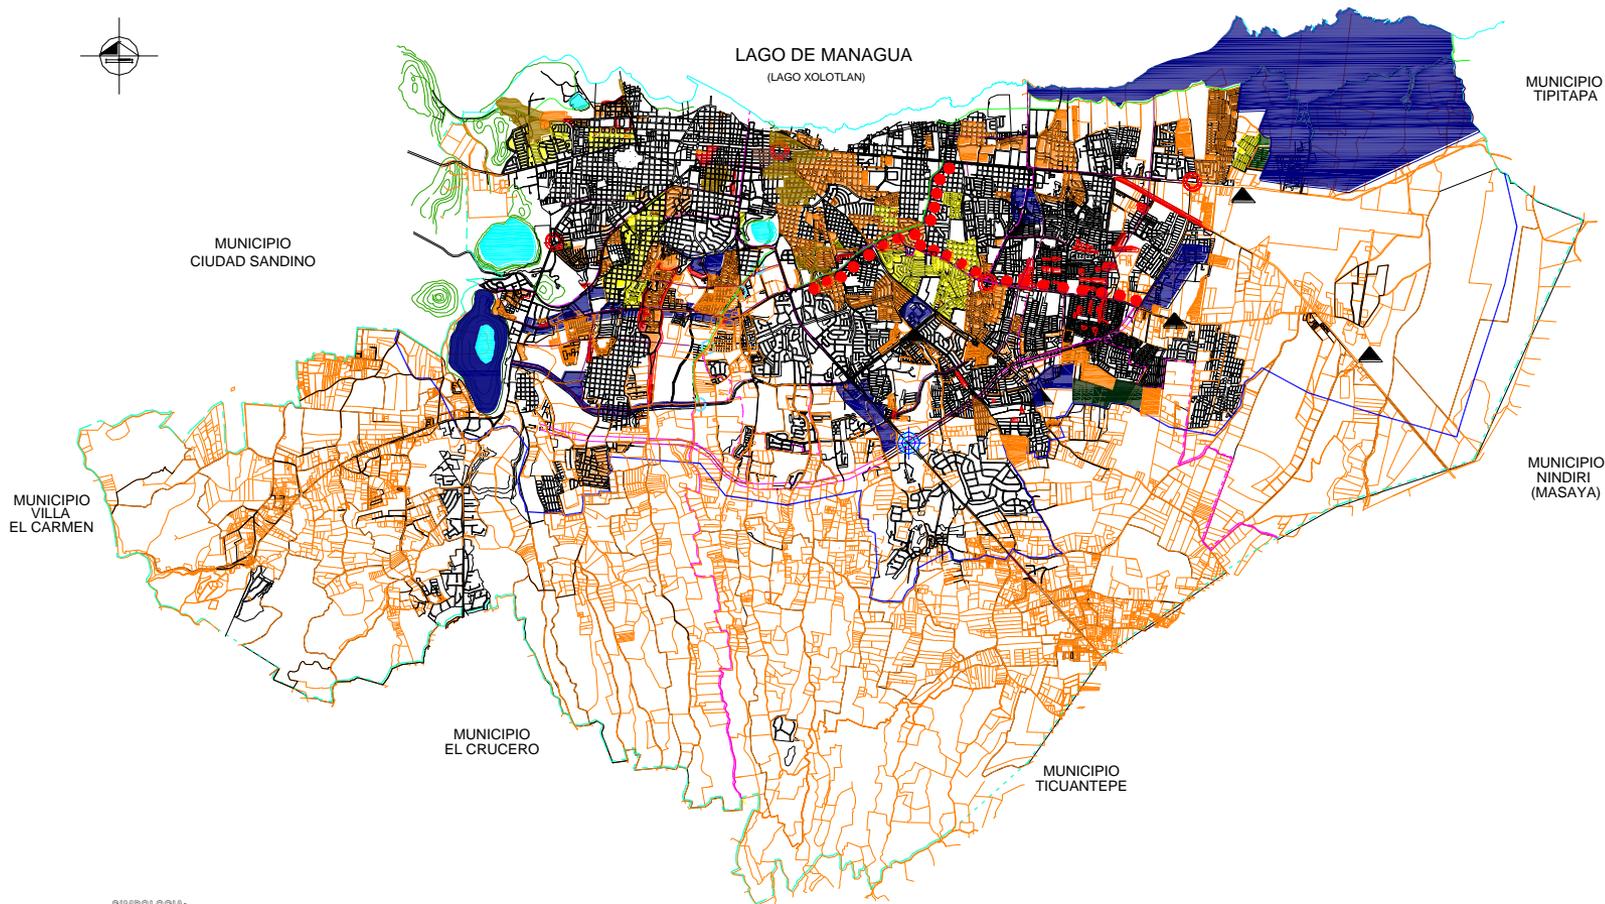

LAGO DE MANAGUA
(LAGO XOLOTLAN)



SIMBOLOGIA:



- Barrios a Reubicar
- Barrios a Renovar
- Barrios a Renovar y Reubicar
- Barrios a Consolidar



Elaboración de Diseño Urbano y Construcción en las siguientes Zonas: Sub Centro (C 2), Sub Centro Distrital (C 3), Corredor de Comercio y Servicio (C - CS), Corredor de Vivienda y Servicio (C - VS), Reserva Natural de Parques Nacionales (RN - 1), Reserva Natural de la Costa del Lago (RN 2), Terminal de Transporte Terrestre Inter Urbano, Urbano y Rural (ET - 4) y las Areas Comunales en todo el Municipio



Diseño, construcción, ampliación y arborización de Vías Principales Existentes



Construcción de Paso a Densivel



Construcción de Rotondas



Diseño y Construcción de Paseo y Puentes Peatonales



Corredor de Transporte Público Colectivo (Bus Way)

----- Límite de Delegación Distrital

----- Límite Urbano

----- Límite Municipal

FOCAL AREA: **09**

REGIÓN: **AMBAJOS**

PAIS: **NICARAGUA**

PROYECTO: **INTERVENCIONES URBANAS A MEDIANO PLAZO**

FECHA: **13**

DOCUMENTO: **RESUMEN DE PLANES PARCIALES DE ORDENAMIENTO URBANO SECTORES NOR-CENTRAL, SUR-OCCIDENTAL Y ORIENTAL**

CONTENIDO: **INTERVENCIONES URBANAS A MEDIANO PLAZO**

DIRECCION GENERAL DE DESARROLLO URBANO

DIRECCION DE URBANISMO

DEPARTAMENTO DE PLANEAMIENTO URBANO

MUNICIPIO DE MANAGUA

ALCALDIA DE MANAGUA

