




LAGO DE MANAGUA (LAGO XOLOTLAN)

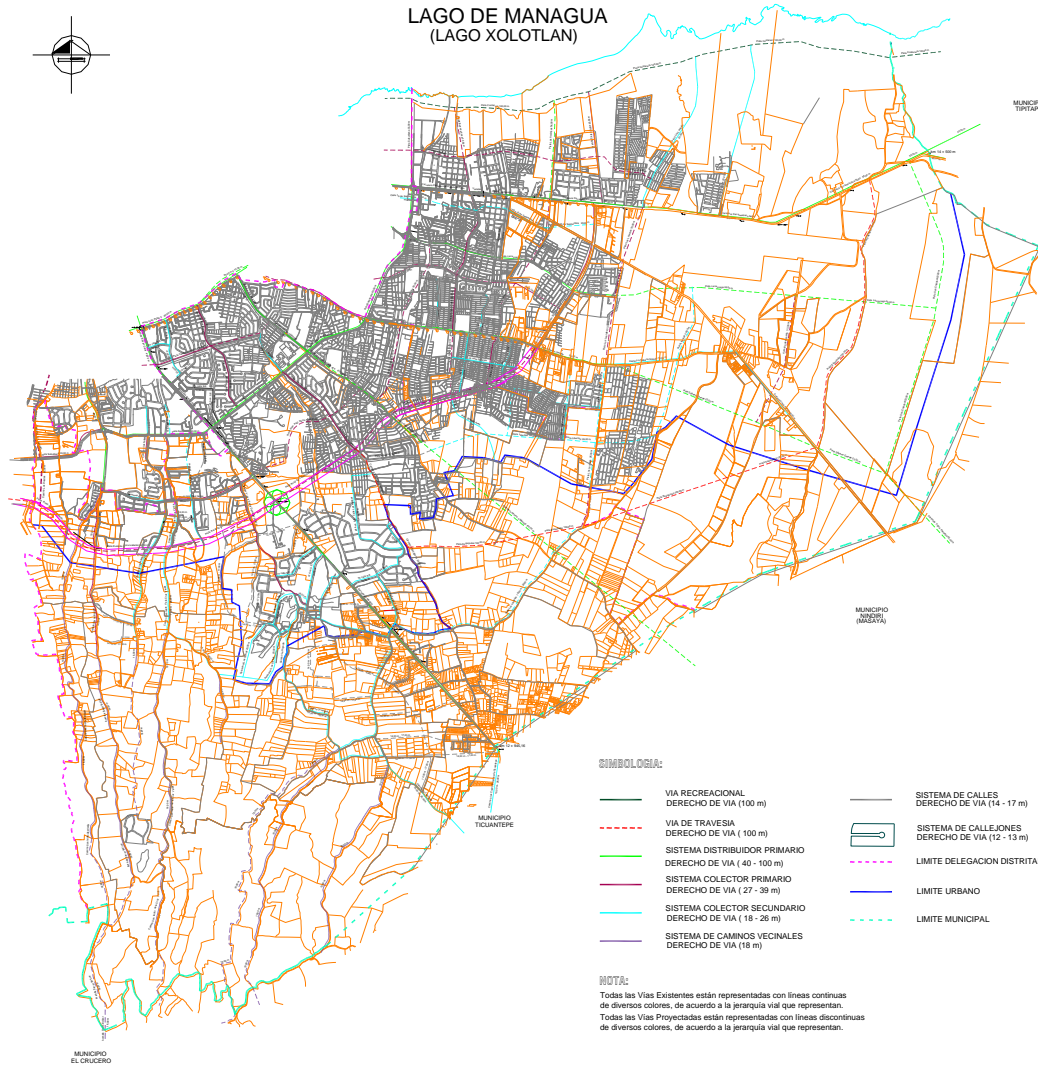

SIMBOLOGÍA:

- | | | | |
|-------|---|---------|---|
| — | VIA RECREACIONAL
DERECHO DE VIA (100 m) | — | SISTEMA DE CALLES
DERECHO DE VIA (14 - 17 m) |
| - - - | VIA DE TRAVESIA
DERECHO DE VIA (100 m) | | SISTEMA DE CALLEJONES
DERECHO DE VIA (12 - 13 m) |
| — | SISTEMA DISTRIBUIDOR PRIMARIO
DERECHO DE VIA (40 - 100 m) | - - - - | LIMITE DELEGACION DISTRITAL |
| — | SISTEMA COLECTOR PRIMARIO
DERECHO DE VIA (27 - 38 m) | — | LIMITE URBANO |
| — | SISTEMA COLECTOR SECUNDARIO
DERECHO DE VIA (18 - 26 m) | - - - - | LIMITE MUNICIPAL |
| — | SISTEMA DE CAMINOS VECINALES
DERECHO DE VIA (18 m) | | |

NOTA:

Todas las Vías Existentes están representadas con líneas continuas de diversos colores, de acuerdo a la jerarquía vial que representan.
Todas las Vías Projectadas están representadas con líneas discontinuas de diversos colores, de acuerdo a la jerarquía vial que representan.

 <small>REPUBLICA DE GUATEMALA MUNICIPIO DE MANAGUA</small>	NOA No. 13	13
	<small>PLANIFICACIÓN URBANA Y DISEÑO DE CALLES</small> ESCALA 1:10000	<small>FECHA</small> 2008
CONTENIDO: SINTESIS DE PLANES PARCIALES DE ORDENAMIENTO URBANO SECTORES NOR-CENTRAL, SUR-OCCIDENTAL Y ORIENTAL SISTEMA VIAL DEL SECTOR ORIENTAL		
DIRECCIÓN GENERAL DE DESARROLLO URBANO DIRECCIÓN DE URBANISMO DEPARTAMENTO DE PLANEAMIENTO URBANO MUNICIPIO DE MANAGUA		
ALCALDIA DE MANAGUA		